


ASPECTS DE LA MISE EN OEUVRE DU SCHEMA DIRECTEUR DE LA REGION METROPOLITAINE DE BEYROUTH (RMB, 1986) ET DU PLAN DE TRANSPORT (1995)

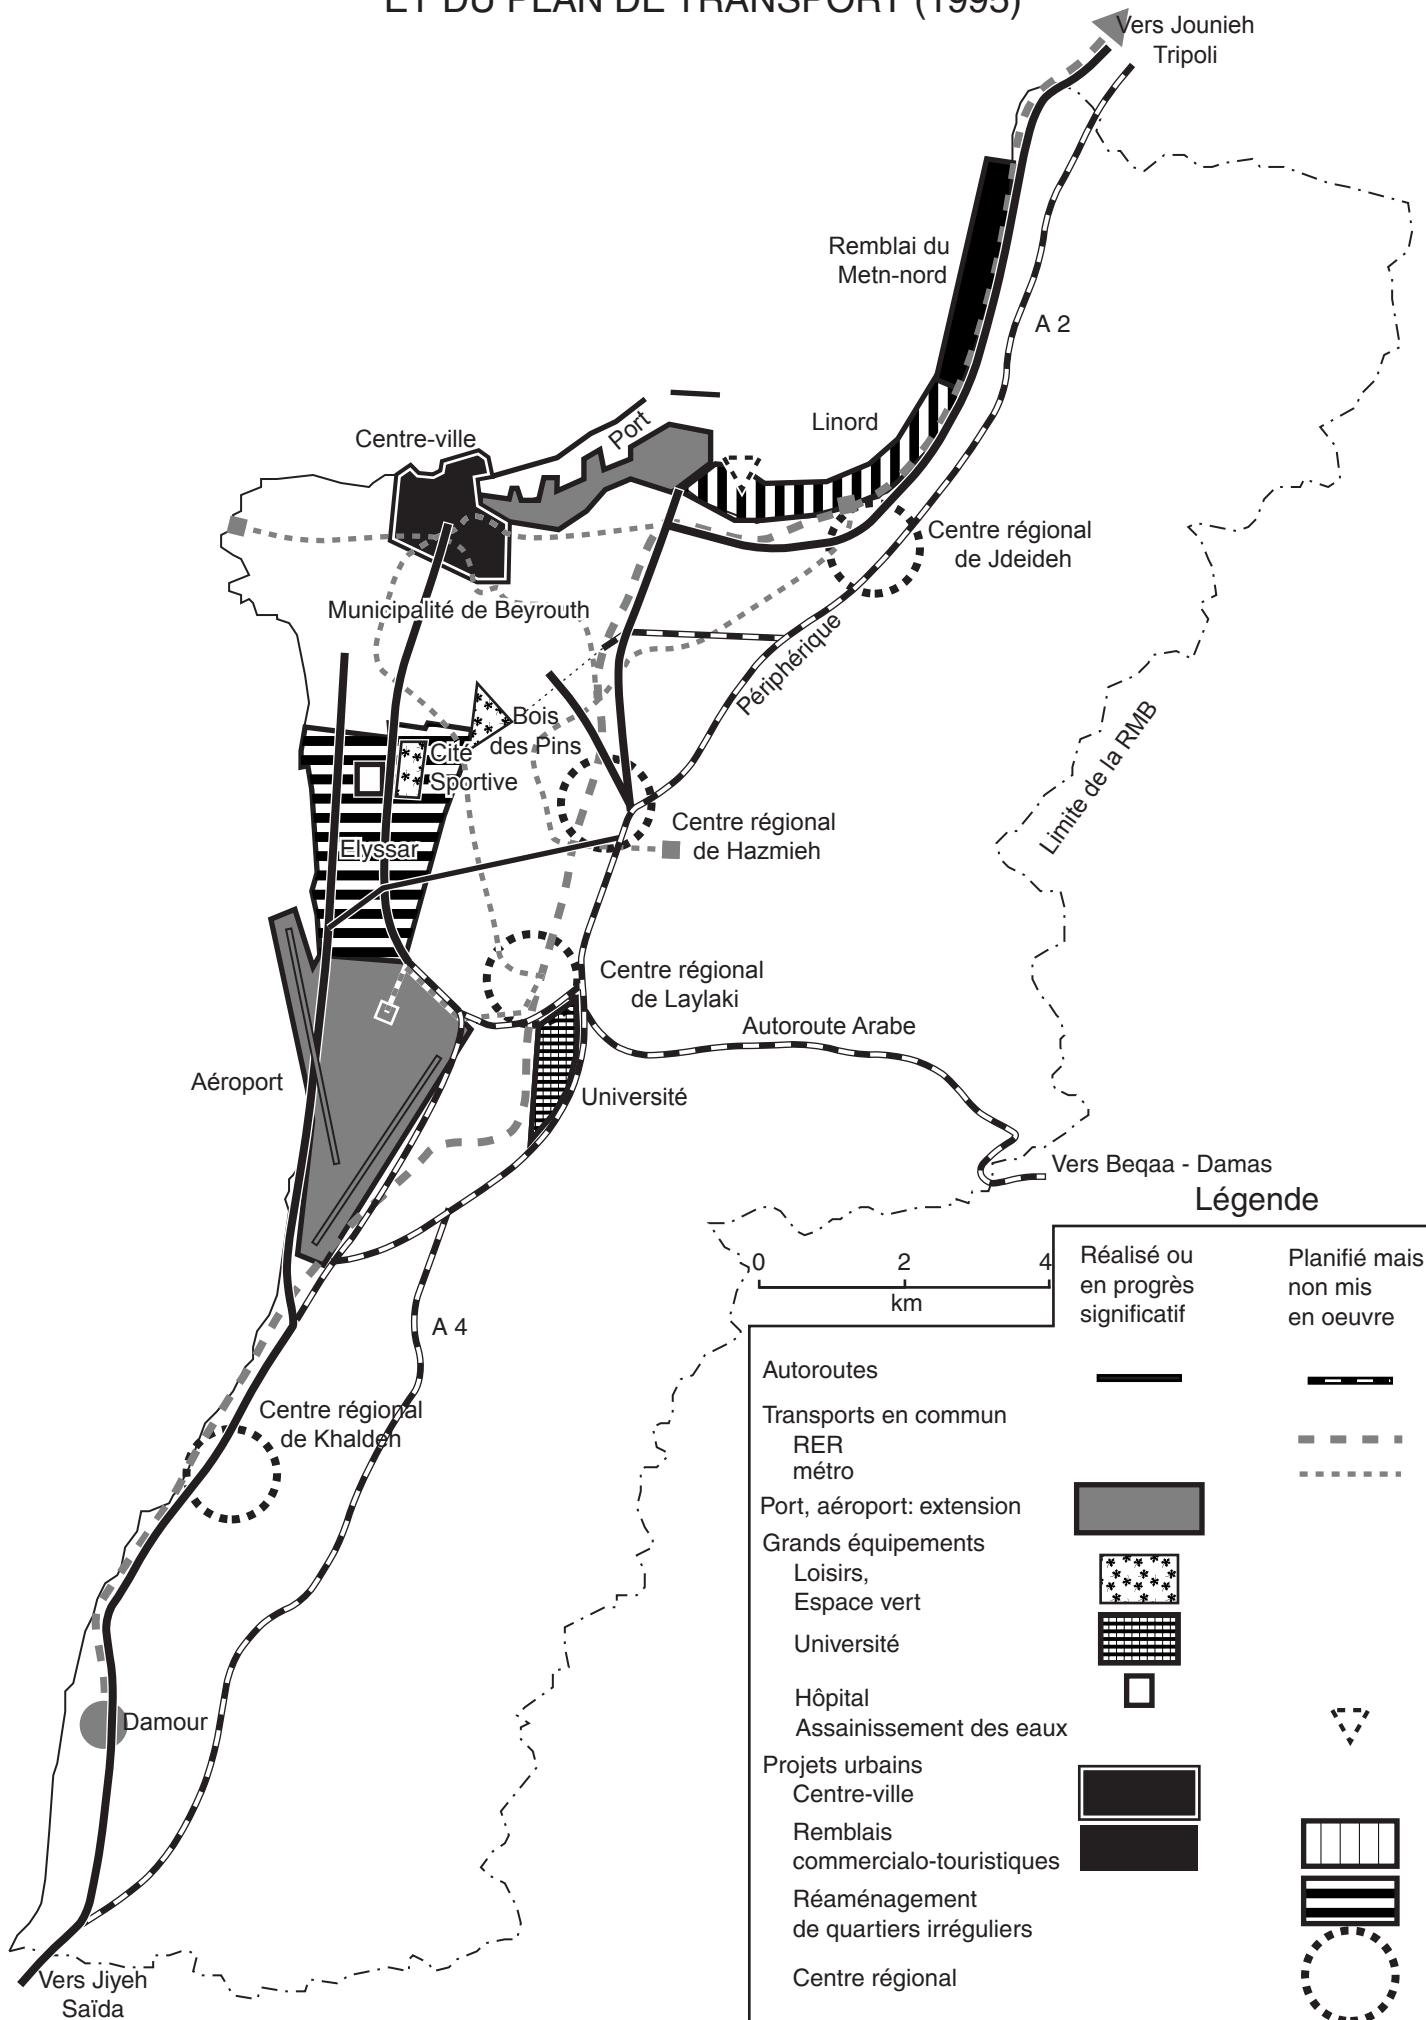

Légende

	Réalisé ou en progrès significatif	Planifié mais non mis en oeuvre
Autoroutes		
Transports en commun RER métro		
Port, aéroport: extension		
Grands équipements Loisirs, Espace vert		
Université		
Hôpital Assainissement des eaux		
Projets urbains Centre-ville		
Remblais commercio-touristiques		
Réaménagement de quartiers irréguliers		
Centre régional		

